



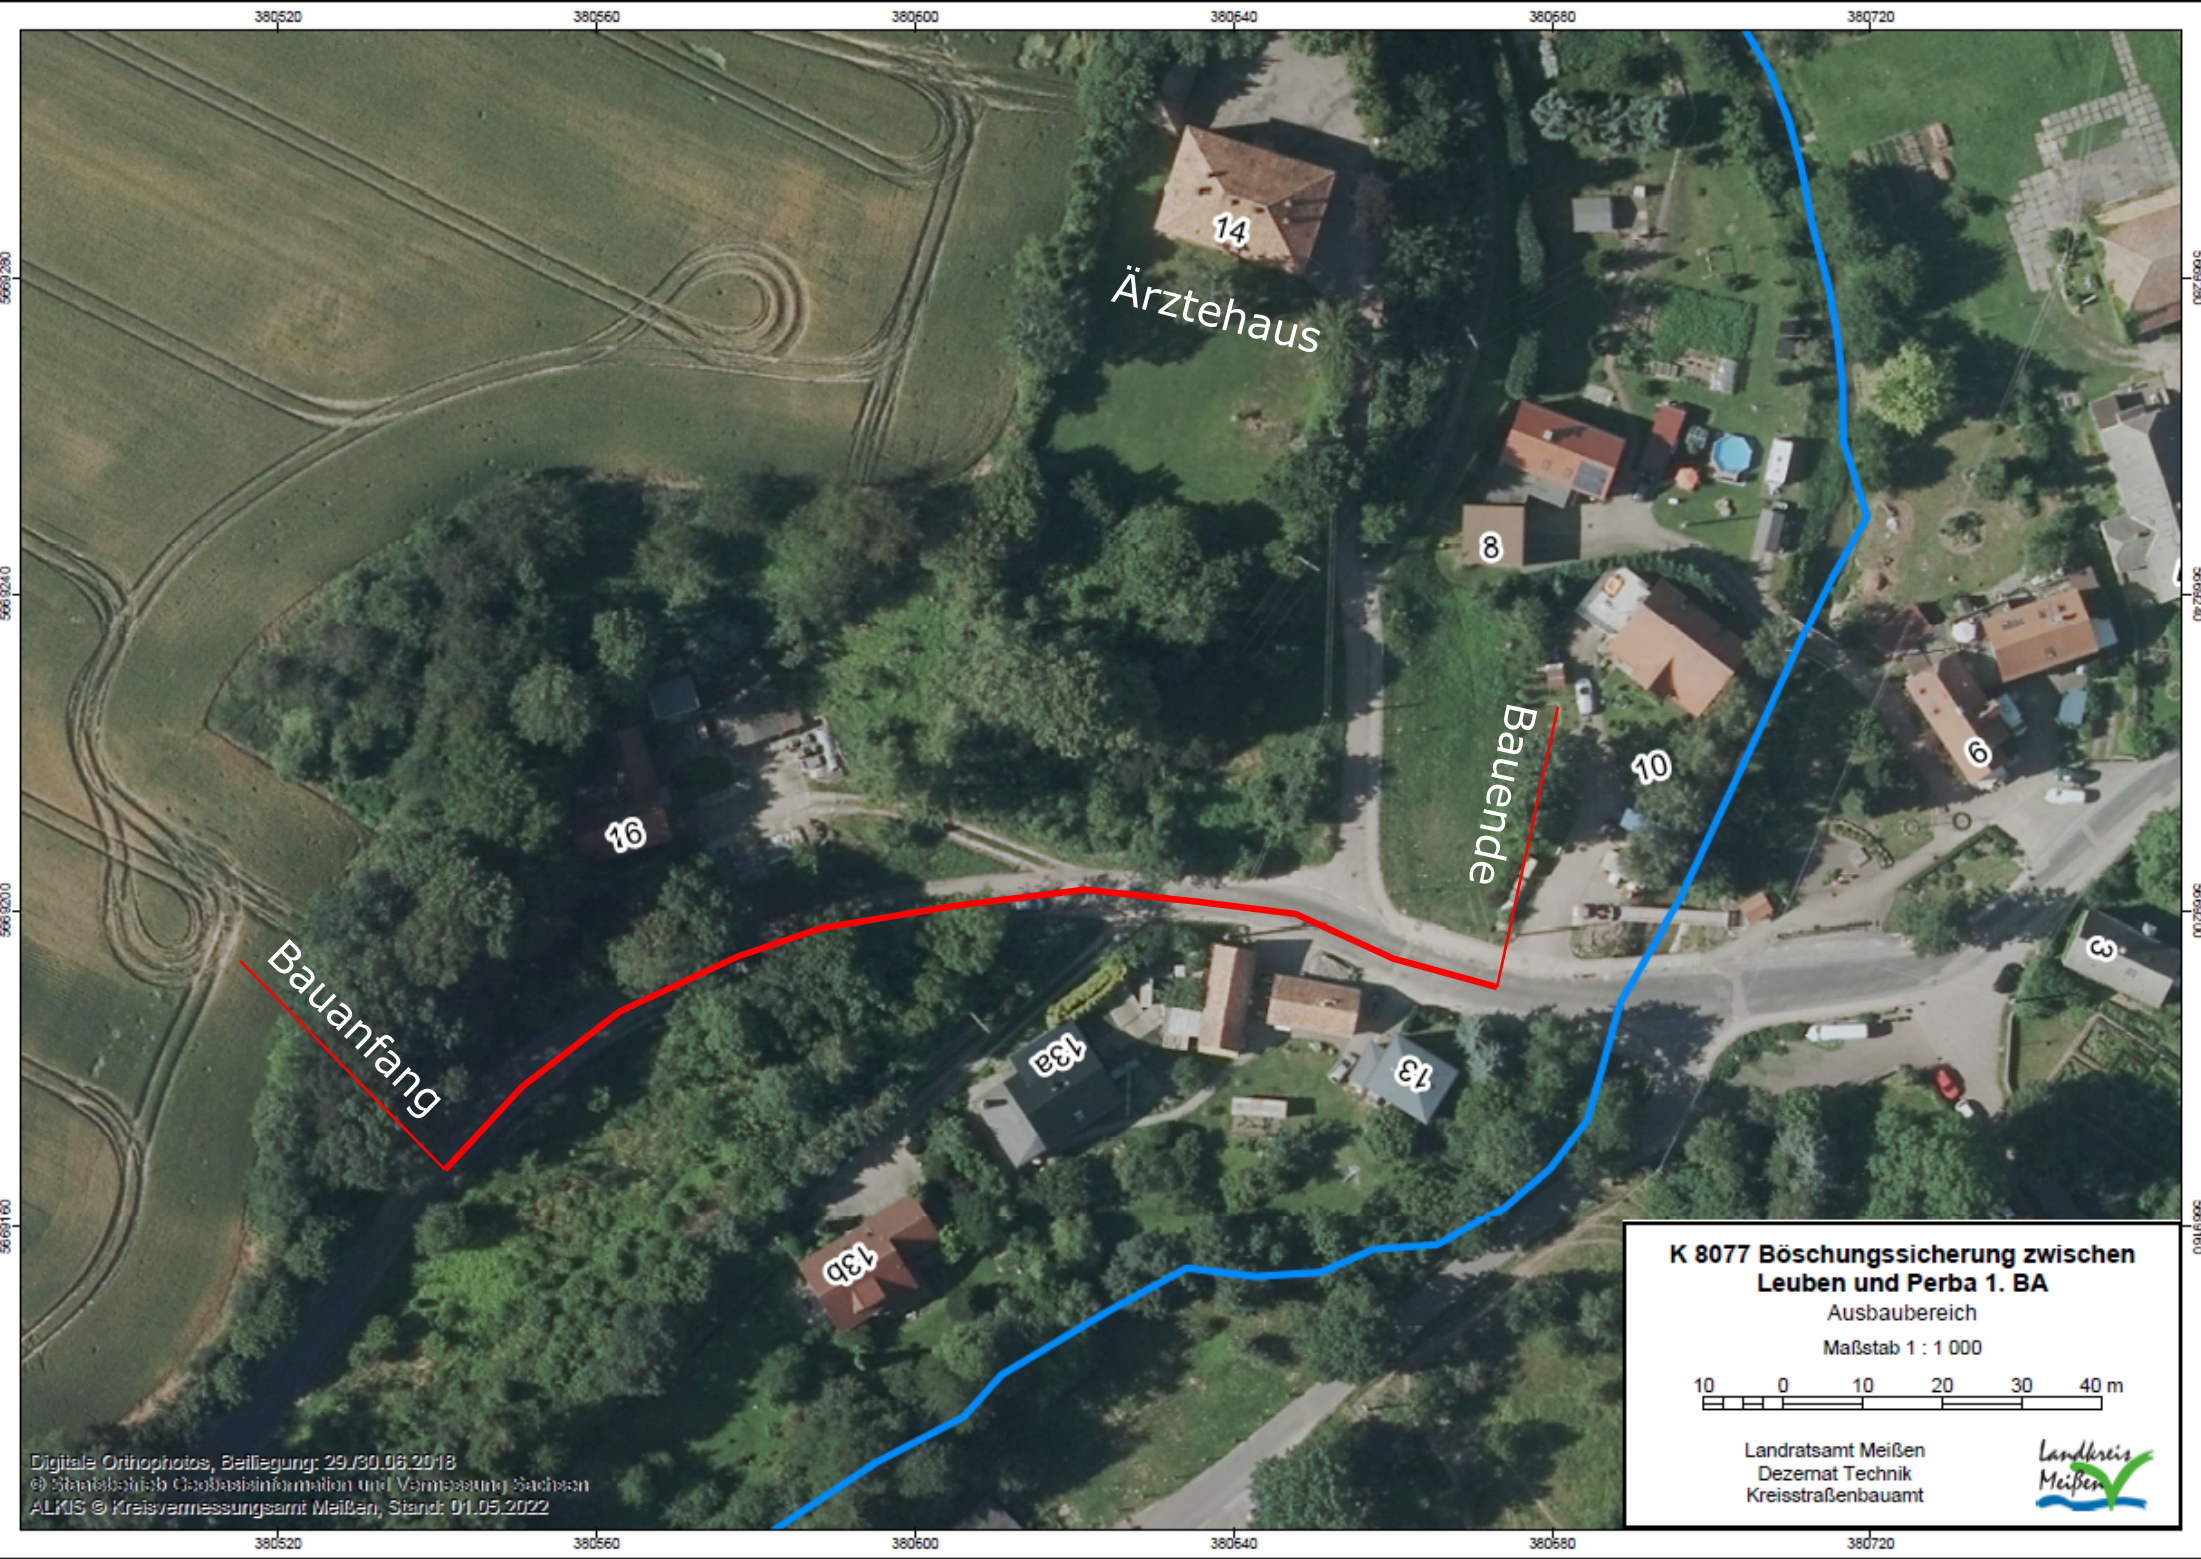

Bauanfang

Bauende

K 8077 Böschungssicherung zwischen
Leuben und Perba 1. BA
Ausbaubereich
Maßstab 1 : 1 000

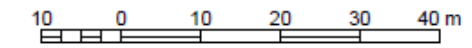

Landratsamt Meißen
Dezernat Technik
Kreisstraßenbauamt



Digitale Orthophotos, Beiliegung: 29./30.06.2018
© Staatsbetrieb Geobasisinformation und Vermessung Sachsen
ALKIS © Kreisvermessungsamt Meißen, Stand: 01.05.2022